


PROVINCIA: VERONA

COMUNE: LEGNAGO

LAVORI PER LA RIDISTRIBUZIONE DEGLI SPAZI INTERNI DELLA STRUTTURA ADIBITA A SPOGLIATOIO DEI LAVORATORI PRESSO GLI IMPIANTI IN LOCALITA' TORRETTA DI LEGNAGO (VR)

COMMITTENTE: **LEGNAGO SERVIZI SPA**

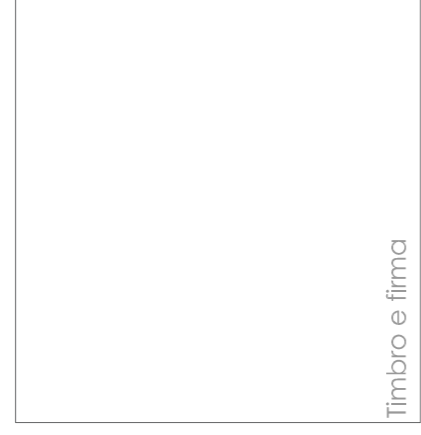

Timbro e firma



PROGETTISTA E D.L.: **ARCH. I. SBAMPATO MATTIA**


RENDICANDO: **PIANTE, PROSPETTI, SEZIONE**

RF:	AGGIORNAMENTI	DATA	SCALA:	1:100	FAVOLA:	UNICA
		DATA:	DATA:	22/01/2018		
RIE:	FORMATO:					
COMMITTENTE	RESPONSABILE DEI LAVORI:		DIREZIONE LAVORI:			
REDATTO:	CONTROLLATO:		APPROVATO:			

Il presente disegno non può essere ritrasmesso, copiato o riprodotto senza la nostra autorizzazione scritta.


PIANTA

PROSPETTO OVEST

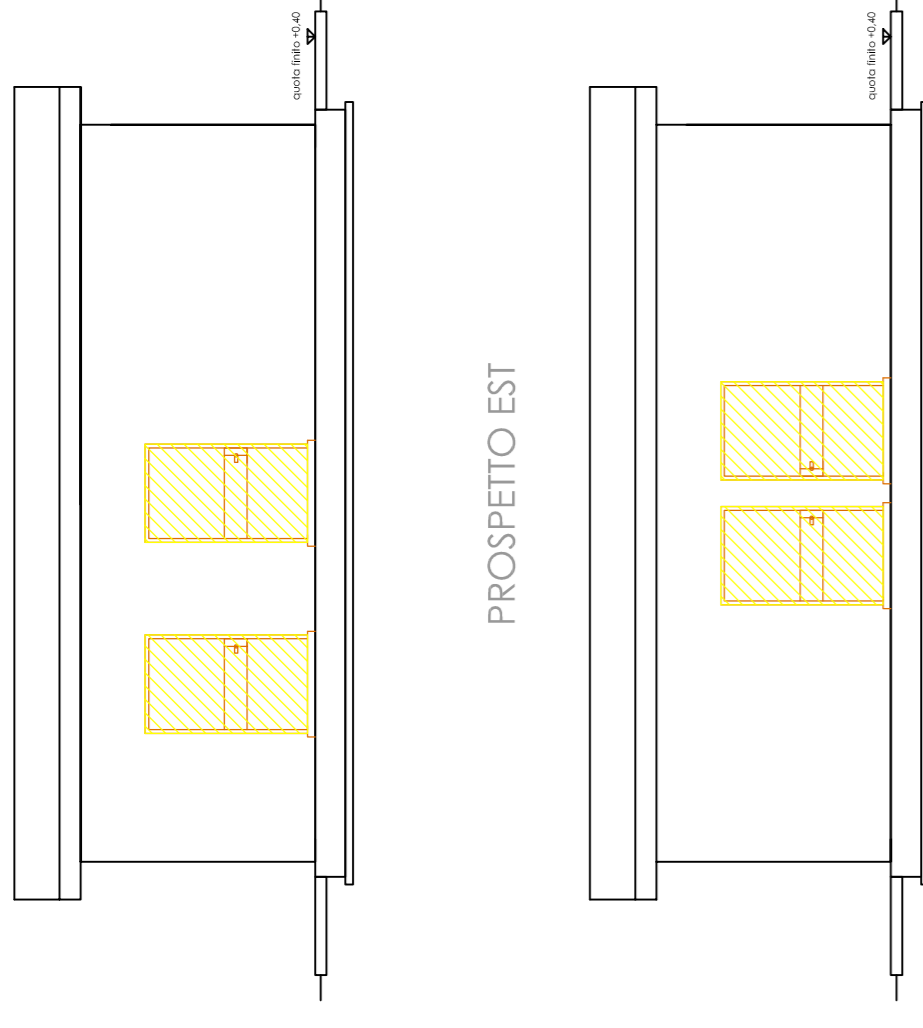


PROSPETTO EST

PROSPETTO NORD

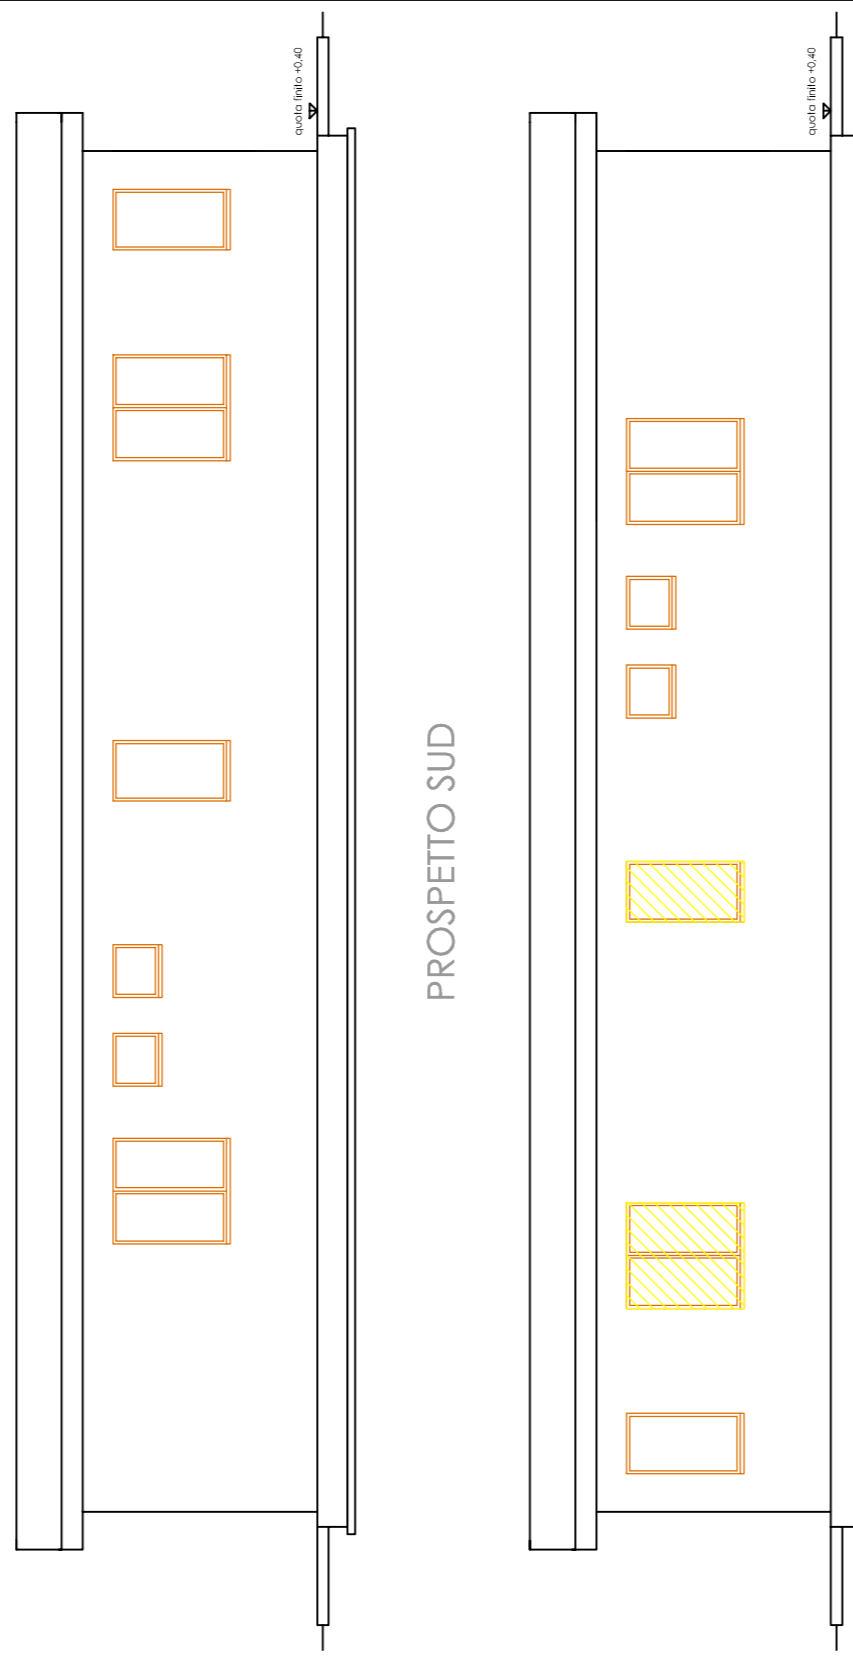

PROSPETTO SUD


SEZIONE A-A

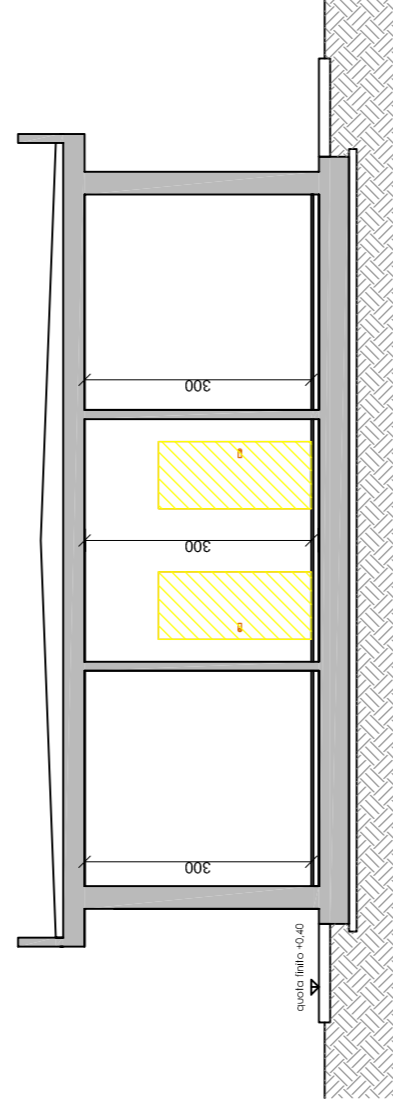

STATO ATTUALE


PIANTA

PROSPETTO OVEST

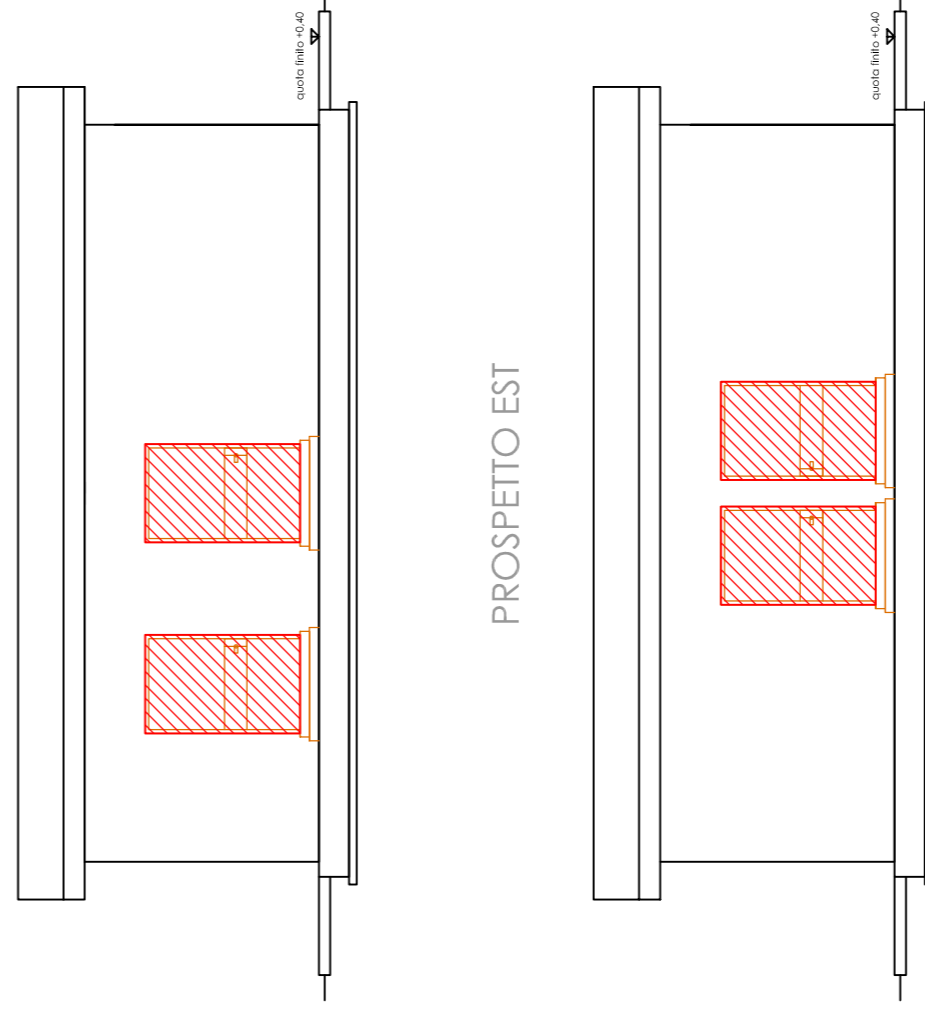


PROSPETTO EST

PROSPETTO NORD

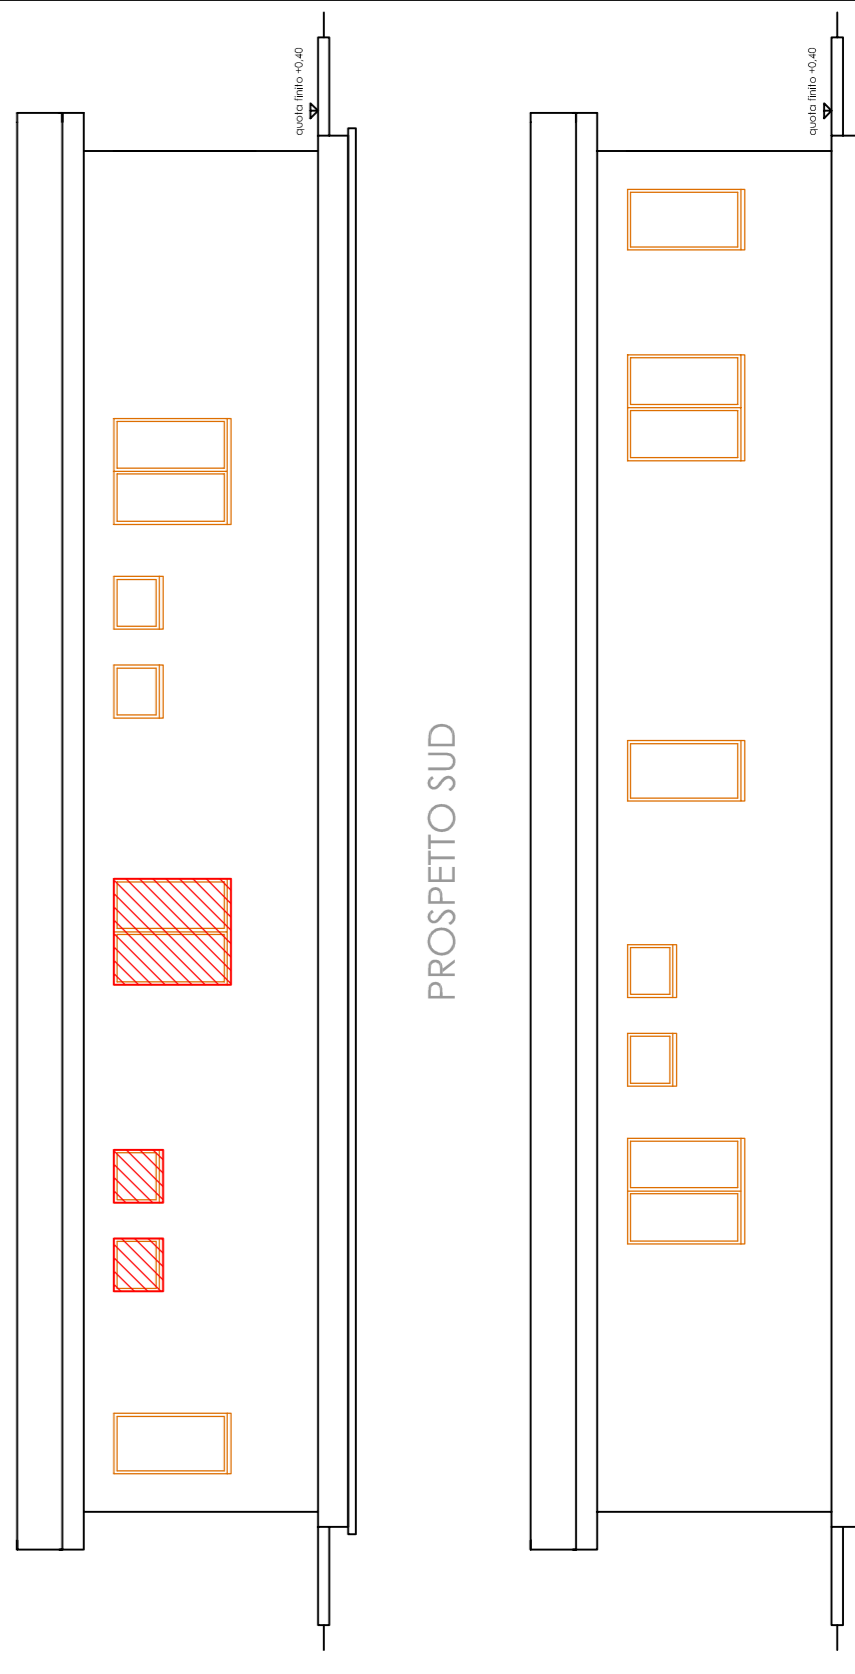

PROSPETTO SUD

SEZIONE A-A

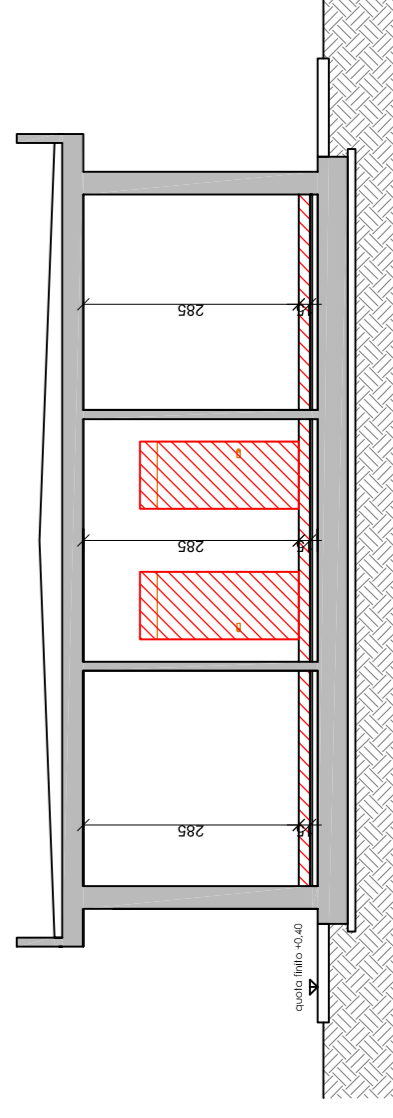

STATO DI PROGETTO